


DET 7, istutus- ja kalustedetalji, 1:100

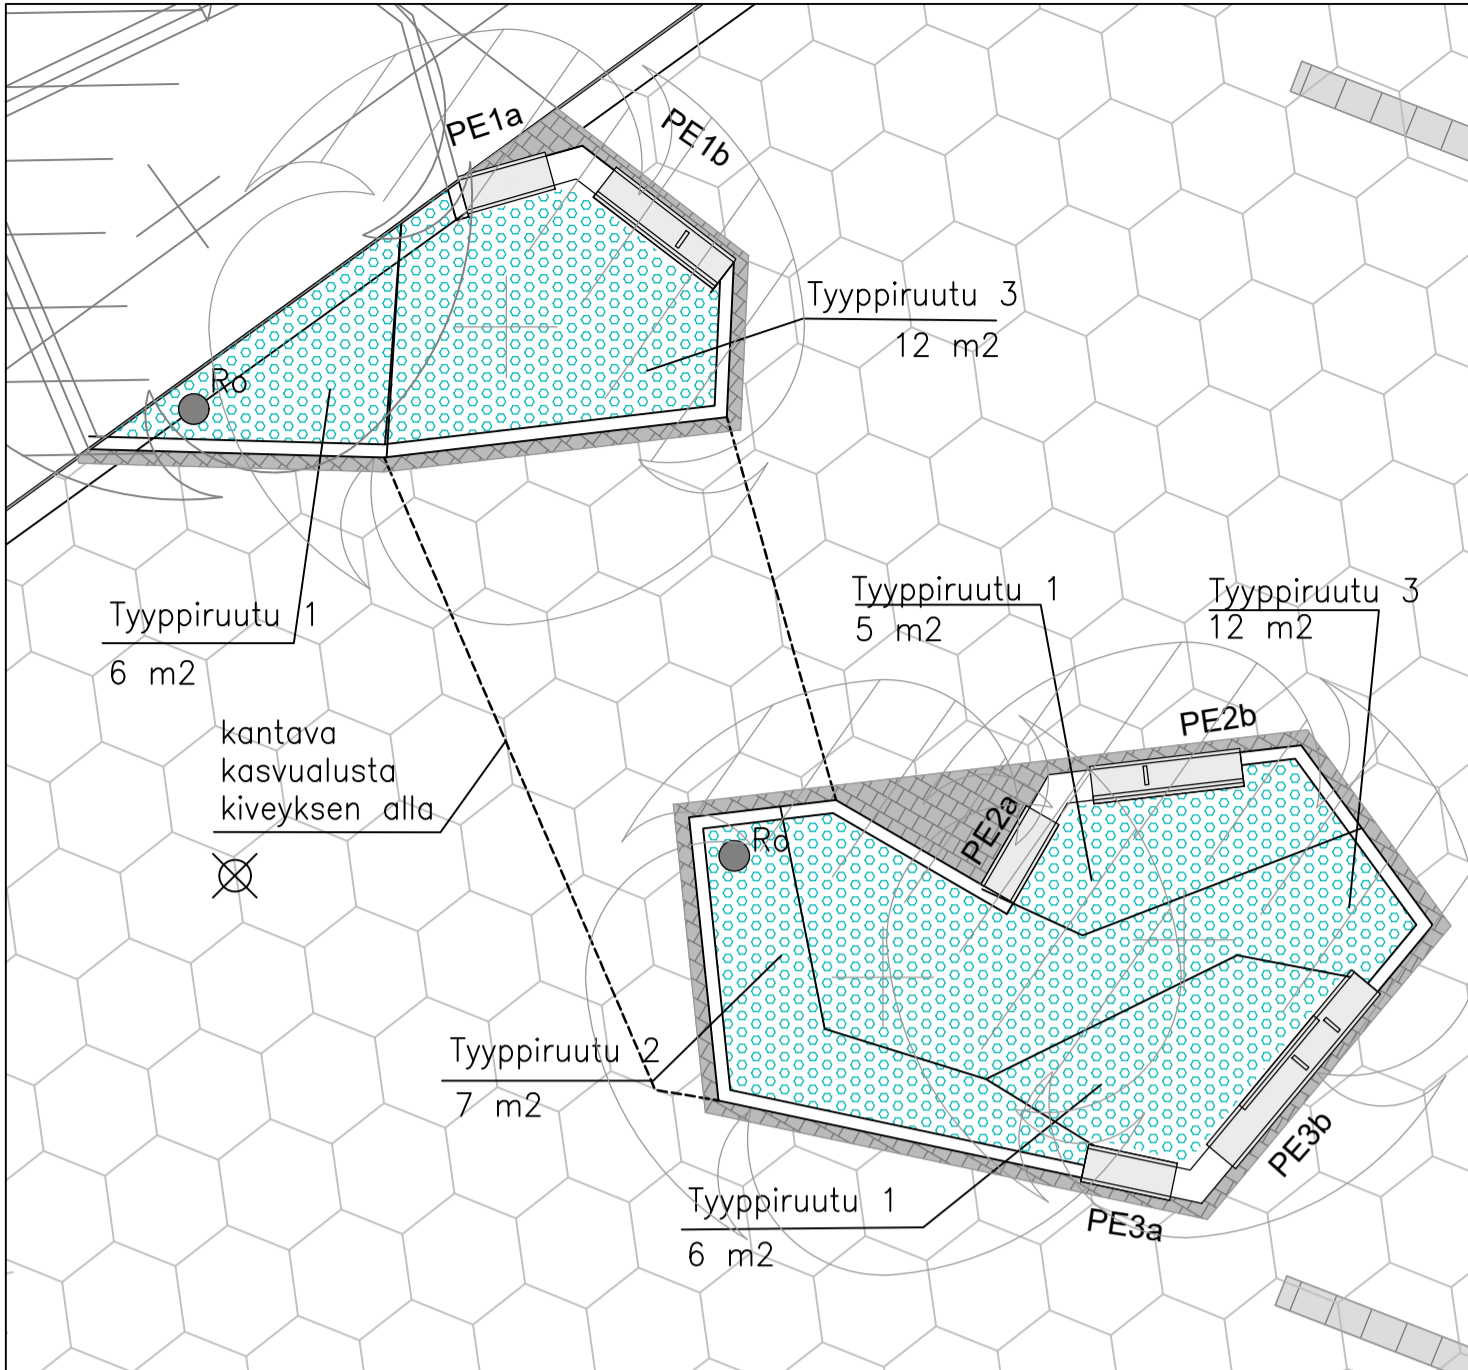

Kasviluettelo

lyhenne	tieteellinen nimi	suomenkielinen nimi	taimikoko	taimityyppi	istutus tiheys	kpl/m ²	m ²	kpl
PUUT								
Ac fA	Acer x freemanii 'Autumn Blaze'	freemaninvaahtera	rym 18-20					3
Ac pR	Acer platanoides 'Royal Red'	verivaahtera	rym 18-20	katupuu				1
So in	Sorbus incana E (E-planta)	hopeapihlaja	rym 14-16					3
Ti eK	Tilia x europae 'Kristina' E (E-planta)	puistolohmus	rym 18-20	katupuu				44
LEHTIPENSAS								
Sa aT	Salix x aurora 'Tuhkimo'	peittopaju	15-30		70	2	138	276
Sa pN	Salix purpurea 'Nana'	kääpiöpunapaju	30-50		60	3	113	339
Sp be	Spiraea betulifolia	koivuangervo	30-50		65	2,5	36	90
Sp jD	Spiraea japonica 'Darts Red'	tummaruusuangervo	30-50		60	2,5	13	33
Sp jF	Spiraea japonica	ruusuangervo	30-50		65	2,5	40	101
Sp jO	Spiraea japonica 'Odensala'	loistoangervo	30-50		65	2,5	35	88
HAVUPENSAS								
Pi mP	Pinus mugo var. Pumilio	kääpiövuorimänty	40-50		70	2	116	232
PERENNAT								
Ac fP	Achillea filipendulina 'Parker's Variety'	kultakärsämö	P11	at	30	-	-	48
Al al	Alchemilla alpina	tunturipoimulehti	P9	at	30	-	-	84
Al sc	Allium schoenoprasum	ruoholaukka	P9	at	30	-	-	178
Sa of	Sanguisorba officinalis 'Tanna'	punaluppio	P9	at	30	-	-	161

Kalusteet

St by	Stachys byzantina	nukkapähkämö	P9	at	30	-	-	22
Th se	Thymus serpyllum	kangasajuruoho	P9	at	30	-	-	28
Ve sp	Veronica spicata 'Blue'	tähkätädye	P11	at	30	-	-	69
KORISTEHEINÄT								
Ca aK	Calamagrostis x acutiflora 'Karl Foerster'	koristekastikka	P13	at	50	4	70	280
Fe gl	Festuca glauca	sininata	P11	at	30	-	-	21
Mo cM	Molinia caerulea 'Moorhexe'	siniheinä	P13	at	30	-	-	91
SIPULKASVIT								
Cr tR	Crocus tommasinianus 'Ruby Giant'	tähtisahrami	5/7		5			1040
Cr ve	Crocus vernus	keväsahrami	5/7		5			1200

Huom. Niityn kasvilajit on luetteltu työselostuksessa kohdassa 23220 Niitty.

Penkkiluettelo

Penkin tunnistus	Istuinkannen pituus cm	Selkänöjan pituus cm	Käsinöjen määrä
PE1a	120		1
PE1b	200	200	1
PE2a	120		1
PE2b	200	200	1
PE3a	120		1
PE3b	300	154	2

Merkintöjen selitykset

Reunatuki
 - - - - - Madallettu reunatuki
 - - - - - Luiskattu reunatuki
 - - - - - Upotettu reunatuki
 - - - - - Materiaaliraja

Ajorata, asfaltti
 - - - - - Pyörätie, asfaltti

Maisemamuuri (kukkiiva nurmikko)
 - - - - - Niitty, perustetaan pottitaimilla ja täydennyskylvillä, kasvilajit esitelty työselostuksessa, ks. työselostus
 - - - - - Kyhvävävä paahdeympäristö, ks. työselostus
 - - - - - Pensasistutus

Perenna- ja heinäistutus
 - - - - - Noppakiveys, 90x90x90, lohkoittu, musta, riviladonta 1/1
 - - - - - Noppakiviraita, 90x90x90, lohkoittu, musta, leveys 3 kiveä
 - - - - - Nupukiviraita, 140x140x220, lohkoittu, harmaa, leveys 1 kivi
 - - - - - Betonilaatta, Rudus Gaala 80, 560x430x80, pinta hiekkapuhallettu, kuloautere
 - - - - - Betonilaatta, "Turun betonilaatta", 300x300x50 (ylijäätävillä alueilla 300x300x70) pinta sileä, harmaa, riviladonta 1/2, ladontasuunta ks. työselostus
 - - - - - Betonikivi, Rudus Artik-noppa, 92x92x80, pinta profiloitu, musta, riviladonta satunnaisella limityksellä (Oikantin vieressä istutussarekeissa), ks. W 4283 027 DET A
 - - - - - Betonilaatta, Betonilaatta Oy Ruutulaatta, 278x278x80, valkoinen
 - - - - - -Suojateiden kohdalla leveys väh. 1 laatta, riviladonta 1/1, ks. työselostus
 - - - - - -Pysäkin kohdalla 1 laatan raita
 - - - - - Kourulaatta, betoninen kourulaatta, 418x420x80, musta

Ohjaava raita ja varoitavat merkinnät:
 -Raidat: Betonilaatta Oy Uralaatta, 278x278x80, valkoinen
 -Varoitavat merkinnät: Betonilaatta Oy Ruutulaatta, 278x278x80, valkoinen.
 Varoitavien merkintöjen sijainnit on esitelty asemapiirustuksessa (kohde tai luokka käännois raidassa), varoitavaa merkintää asennetaan kahden laatan pituudelta ennen merkittävää asiaa


Istutusdetalji 7, tyyppiruudut, 1:20

TYYPPIRUUDU 1
 1.0
 Saof, Saof, EcpM, MocM, Alsc, Alsc, EcpM, Saof, Alal, EcpM, Alal, Alsc, Alal, MocM, Alal, Alal

TYYPPIRUUDU 2
 1.0
 Thse, Thse, EcpM, Alsc, Thse, Thse, EcpM, Srby, Thse, Alsc, Alsc, Srby, EcpM, Alsc, Srby, Srby

TYYPPIRUUDU 3
 1.0
 Saof, Alsc, Alsc, VesB, VesB, MocM, Alsc, Saof, Saof, Alsc, Alsc, MocM, MocM, Alsc, VesB, Saof

Penkkilistaus:
 EcpM kultakärsämö 3
 MocM siniheinä 2
 Saof rohtoluppio 2
 Alsc ruoholaukka 3
 Alal tunturipoimulehti 4
 tähtisahrami 30
 keväsahrami 30
 sininata 3
 kangasajuruoho 4
 nukkupähkämö 3
 ruoholaukka 4
 tähtisahrami 80
 siniheinä 3
 tähkätädye 3
 rohtoluppio 3
 ruoholaukka 6
 keväsahrami 60

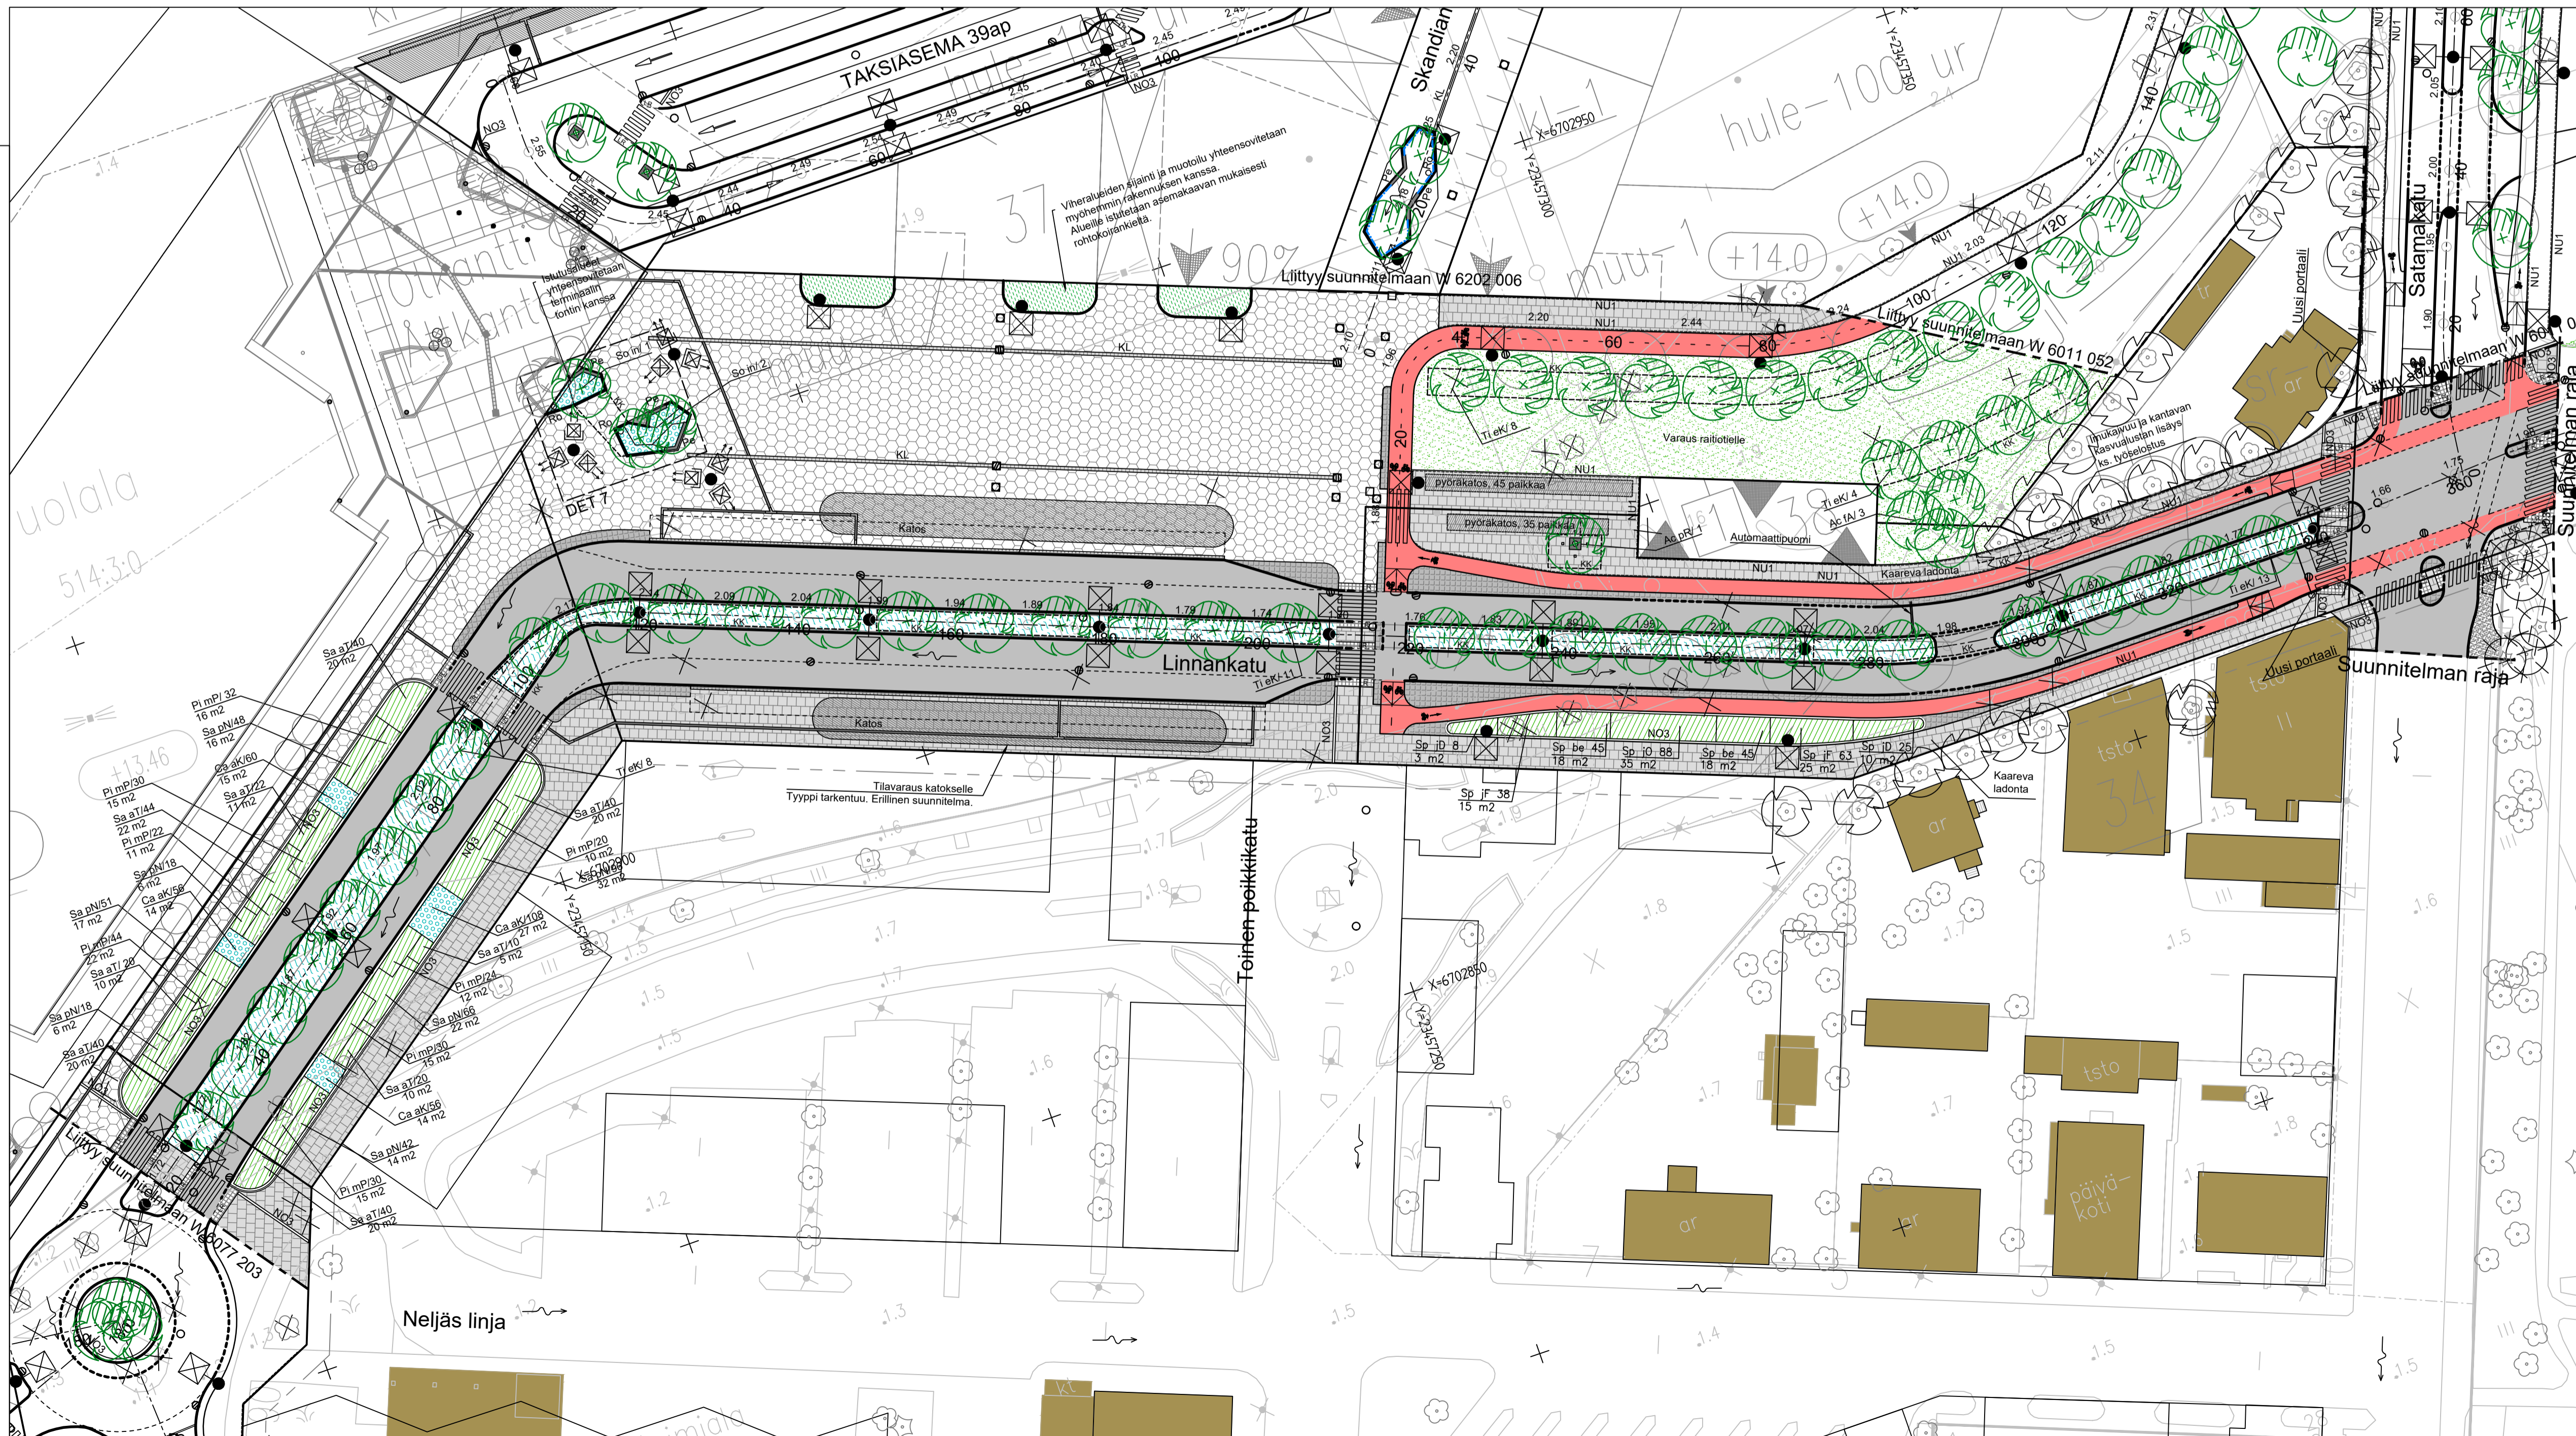

Kaupunginosa: Sotoma
Asemakaava: 16.12.2023 (8/2019)
Liikennesuunnitelma: -
Katusuunnitelma: K. 6077 187
Katuluokka: Ajorata 3, jalankulku- ja pyörätie 5

KORVAV PIIRUSTUKSEN:
 KORVAV OSITTAIN PIIRUSTUKSEN:

KORVATTU PIIRUSTUKSELLA:
 KORVATTU OSITTAIN PIIRUSTUKSELLA:

TUNN. MUUTOS TAI TÄYDENNYS PÄIVYS SUUNNIT./PIIRT. TARK./AVV.

TURUN KAUPUNKI, KAUPUNKIYMPÄRISTÖ
 KAUPUNKIRAKENTAMINEN
 KAUPUNKIYMPÄRISTÖN TOTEUTUSSUUNNITTELU

KOHDE JA PIIRUSTUKSEN NIMEN: LINNANKATU
 VÄLILLÄ NELJÄS LINJA - SATAMAKATU

PIIRUSTUKSEN SÄÄLÖ: KATUMILJÖPIIRUSTUS
 Asemapiirros, istutus- ja kalustedetaljit

PIIRUSTUKSEN SUUNNITTELIJA: Tiina Puska
PIIRUSTUKSEN PÄIVÄYS: 31.10.2024
PIIRUSTUKSEN TARKASTAJA: Margareta Kangas, Ilona Rantola
PIIRUSTUKSEN PÄIVÄYS: 31.10.2024
PIIRUSTUKSEN TARKASTAJA: Minna Turja-Mäkinen

WSP WSP Finland Oy
 Keskustie 3
 00100 HELSINKI
 puh. 09 4500 4000
 etunimi.suomen@wsp.com

Koordinaattijärjestelmät:
 Taso X,Y: ETRS-GK23
 (EUREF-FIN)
 Korkeus Z: N2000